


BOX

SOUS-SOL -1 | EST

- ① Box 1 place | $19.2\text{ m}^2 > 17.7\text{ m}^2$
- ② Box 1 place avec cave | 30.6 m^2
- ③ Box 1 place | $16\text{ m}^2 > 15.3\text{ m}^2$

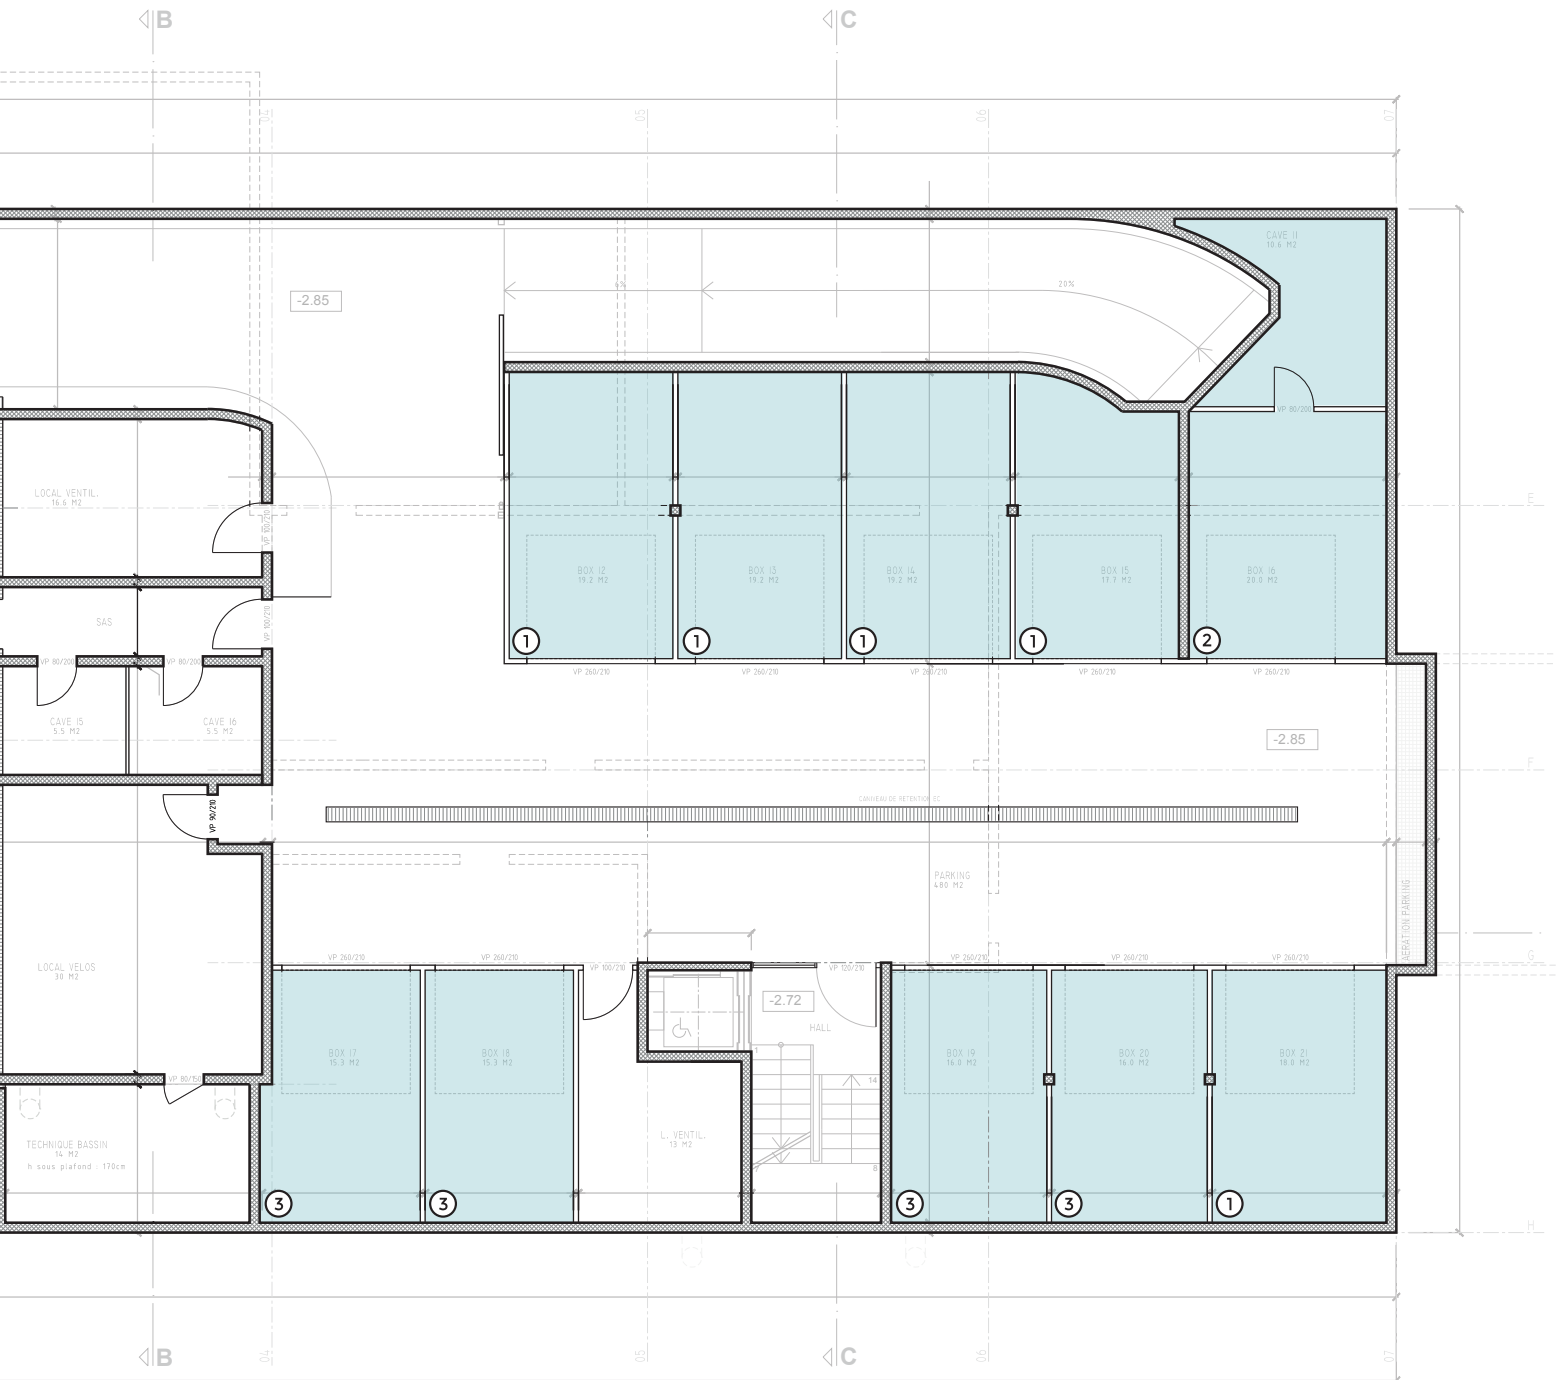

BOX

SOUS-SOL -2 | EST

- ① Box 1 place avec cave | 25.3 m²
- ② Box 2 places avec cave | 47 m²
- ③ Box 1 place | 18.1 m² > 17.2 m²
- ④ Box 1 place | 16 m² > 15.6 m²

